


Begane grond
niet op schaal

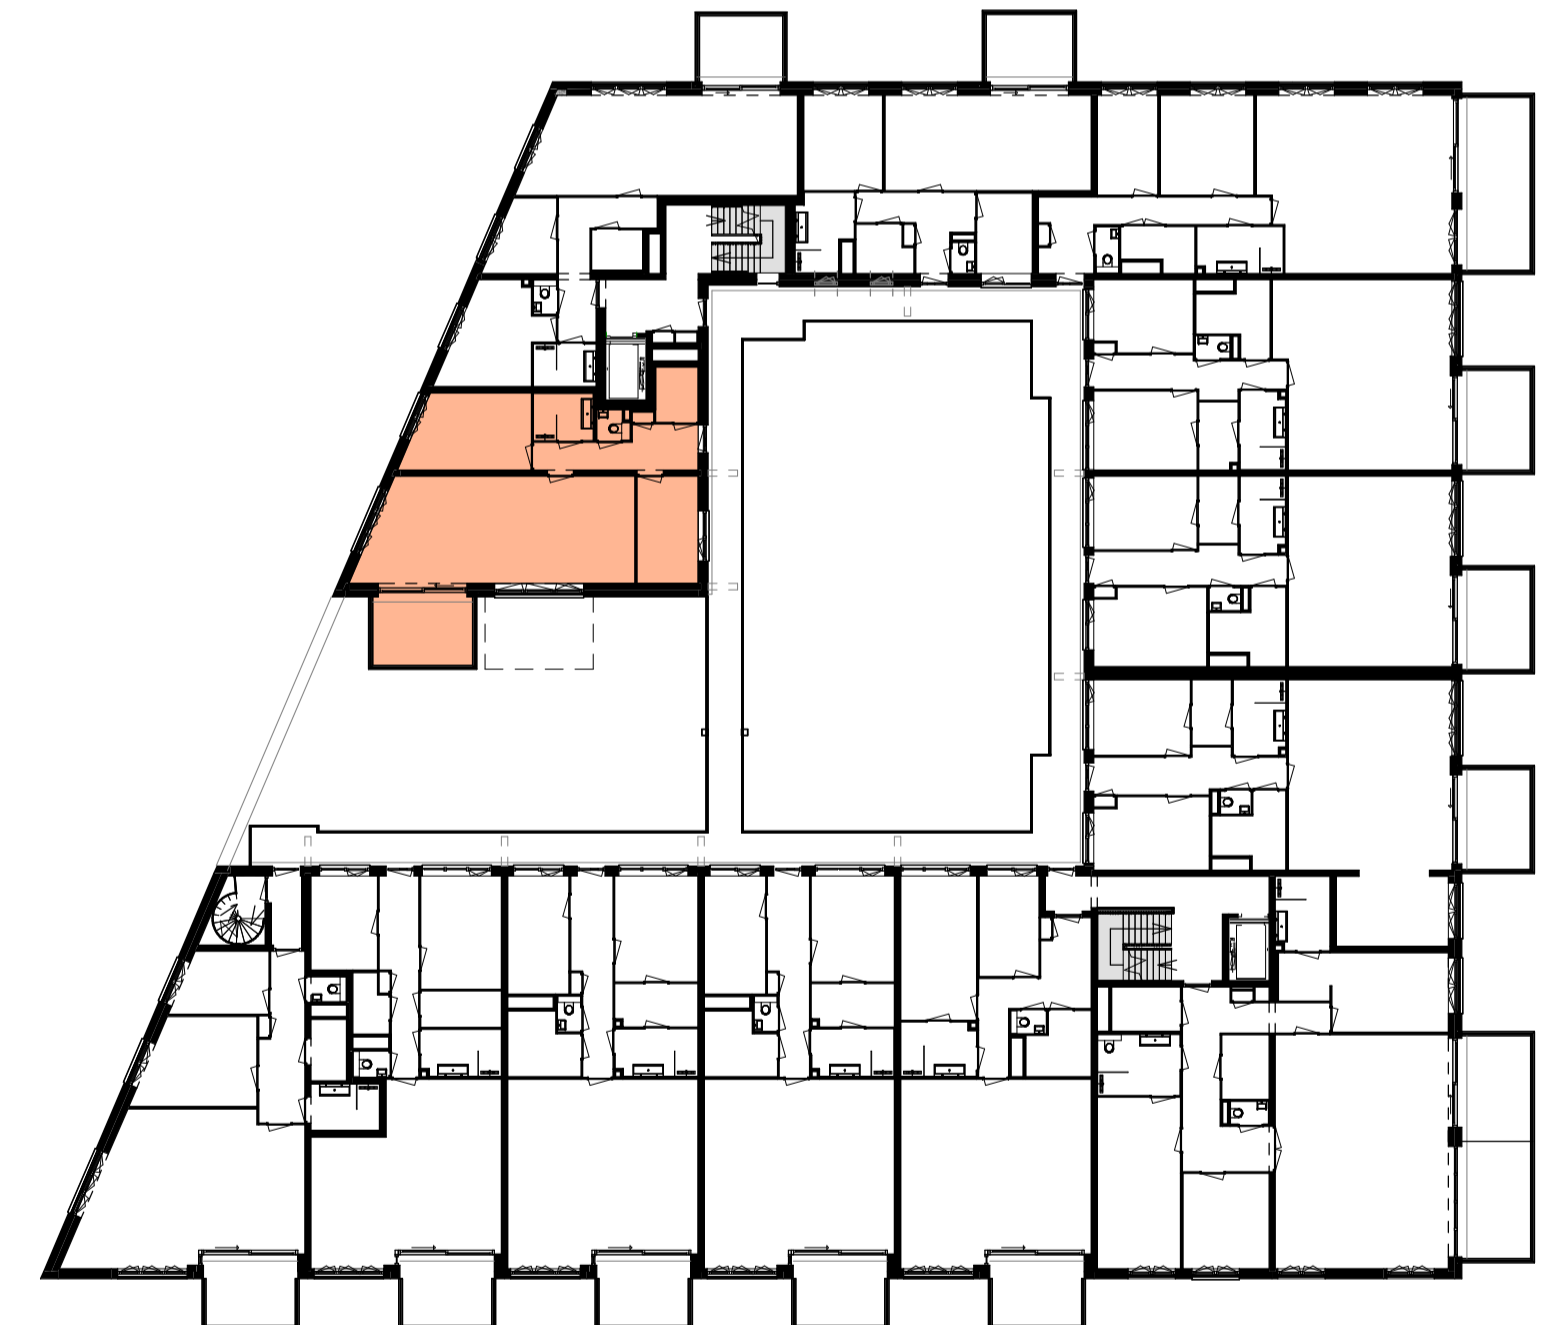

2e Verdieping
niet op schaal

Renvooi:

- Bouwkundig**
- metselewerk
 - houtskeletbouw element
 - isolatie
 - kalkzandsteen
 - Ytong
- Installaties**
- schacht
 - wtmte terug wsmunt
 - warmtepomp
 - opstelplaats condensdroger
 - opstelplaats wasmachine
 - woning entree

- wandcontactdoos
- wandcontactdoos vaatwasser
- wandcontactdoos koelkast
- wandcontactdoos oven / magnetron
- wandcontactdoos afzuigkap
- wandcontactdoos elektrische radiator
- enkelepolige schakelaar
- wisselschakelaar
- serie schakelaar
- kruisschakelaar
- aansluitpunt ledig niet bedraad
- dak aansluitpunt naar dak niet bedraad
- mk aansluitpunt naar meterkast niet bedraad
- b aansluitpunt boiler niet bedraad
- th thermostaat bedraad
- ca aansluitpunt centrale antenne bedraad
- wandcontactdoos perlex warmte pomp
- kp wandcontactdoos perlex kookplaat
- centraaldoos
- wandlichtpunt
- rookmelder
- intercom binnenpost
- kap
- ventilatiepunt boveer
- ventilatiepunt afvoer
- elektrische designradiator
- beldrukker
- buitenkraan
- ds glazen douchescherm
- hwa hemelwaterafvoer
- douchegoot
- ld loopdeur
- cai overnamepunt ZIGGO
- tel overnamepunt KPN

De op deze tekening aangegeven maten zijn circa maten in millimeters en tussen de wanden / vloeren gemeten, waarbij geen rekening is gehouden met enige wandafwerking, plinten, aftrimming, etc. In verband met de nauwkeurige uitwerking van de details, constructies, maatvoering materialen, e.d. kunnen er kleine afwijkingen ontstaan ten opzichte van de nu vermelde gegevens.
Deze geringe afwijkingen geven geen aanleiding tot verrekening. Aan de in deze tekening gemeten maten kunnen geen rechten worden ontleend. De op deze tekening aangegeven maatvoering is niet geschikt voor opdrachten aan derden door koper(s). De op deze tekening gestippeld weergegeven elementen en/of aangegeven alternatieven behoren niet tot de standaardlevering.

ISB

bpd
bouwfonds property development

Anna's HOF
HILVERSUM

project: **Anna's Hof**
Kavel 5.2 te Hilversum
onderwerp: **Type N, bwnr.25**

projectnummer: **0179**
datum: **01-03-2022**
tekeningnummer: **KAO-W25**

A1

1:50