


Begane grond
niet op schaal

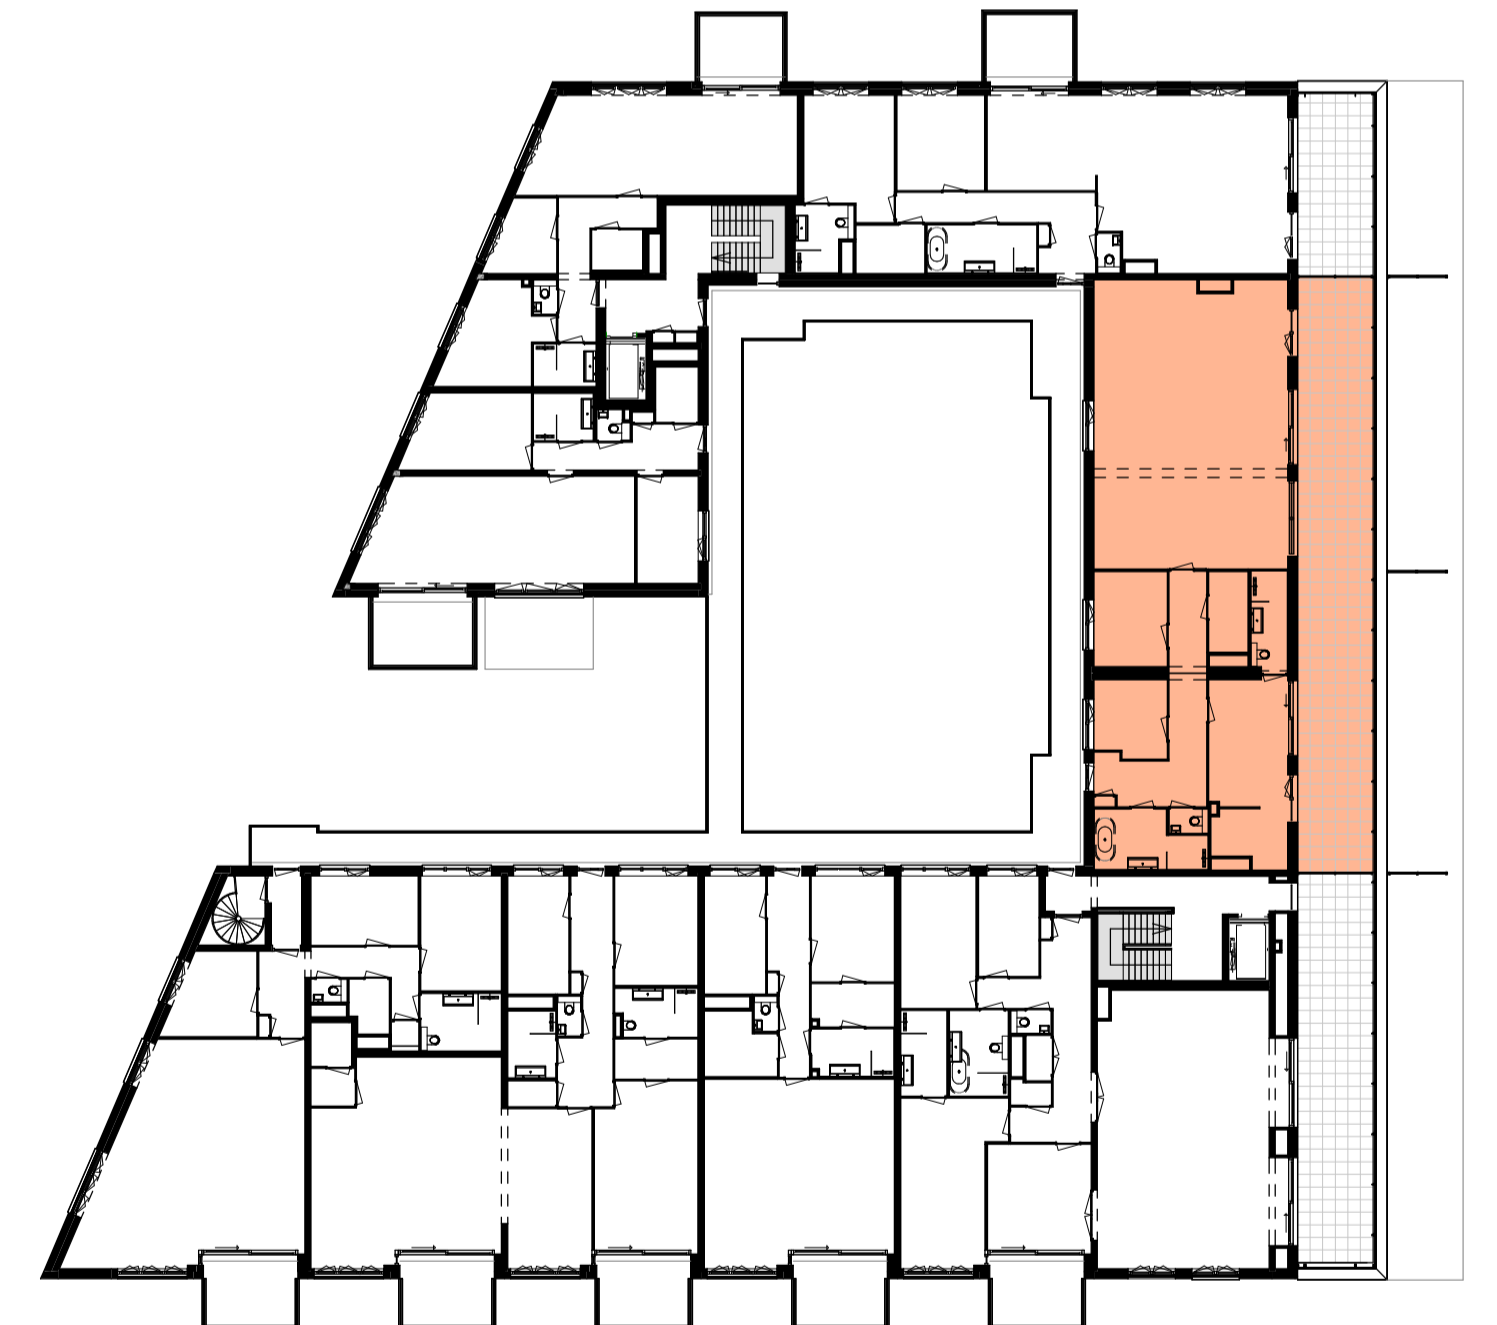

4e Verdieping
niet op schaal

Renverwijzing:

- Bouwkundig**
- metselewerk
 - houskelelbouw element
 - isolatie
 - kalkzandsteen
 - Ytong
- Installaties**
- wandcontactdoos
 - wandcontactdoos vaatwasser
 - wandcontactdoos koelkast
 - wandcontactdoos oven / magnetron
 - wandcontactdoos afzuigkap
 - wandcontactdoos elektrische radiator
 - enkelzijdig schakelaar
 - wisselschakelaar
 - serie schakelaar
 - kruisschakelaar
 - aansluitpunt ledig niet bedraad
 - dak aansluitpunt naar dak niet bedraad
 - mk aansluitpunt naar meterkast niet bedraad
 - b aansluitpunt boiler niet bedraad
 - th thermostaat bedraad
 - cal aansluitpunt centrale antenne bedraad
 - wandcontactdoos perlex warmte pomp
 - kp wandcontactdoos perlex kookplaat
 - centraaldoos
 - wandlichtpunt
 - rookmelder
 - intercom binnenpost
 - kap centraal aansluitpunt
 - ventilatiepunt boven
 - ventilatiepunt afvoer
 - elektrische designradiator
 - beeldrukker
 - buitenkraan
 - ds glazen douchescherm
 - hwa hemelwaterafvoer
 - douchegoot
 - l loopdeur
 - cal ovnamepunt ZIGGO
 - tel ovnamepunt KPN
- schacht**
- wv warmte terug wissunit
 - wp warmtepomp
 - wd opstelplaats condensdroger
 - wm opstelplaats wasmachine
 - woning entree

De op deze tekening aangegeven maten zijn circa maten in millimeters en tussen de wanden / vloeren gemeten, waarbij geen rekening is gehouden met enige wandafwerking, plinten, aftrimming, etc. In verband met de nauwkeurige uitwerking van de details, constructies, maatvoering materialen, e.d. kunnen er kleine afwijkingen ontstaan ten opzichte van de nu vermelde gegevens. Deze geringe afwijkingen geven geen aanleiding tot verrekening. Aan de in deze tekening gemeten maten kunnen geen rechten worden ontleend. De op deze tekening aangegeven maatvoering is niet geschikt voor opdrachten aan derden door koper(s). De op deze tekening gestippeld weergegeven elementen en/of aangegeven alternatieven behoren niet tot de standaardlevering.



project:	Anna's Hof Kavel 5.2 te Hilversum	projectnummer:	0179
onderwerp:	Type V, bwnr.41	datum:	01-03-2022
formaat:	A1	tekeningnummer:	KAO-W41
schaal:	1:50		