


N

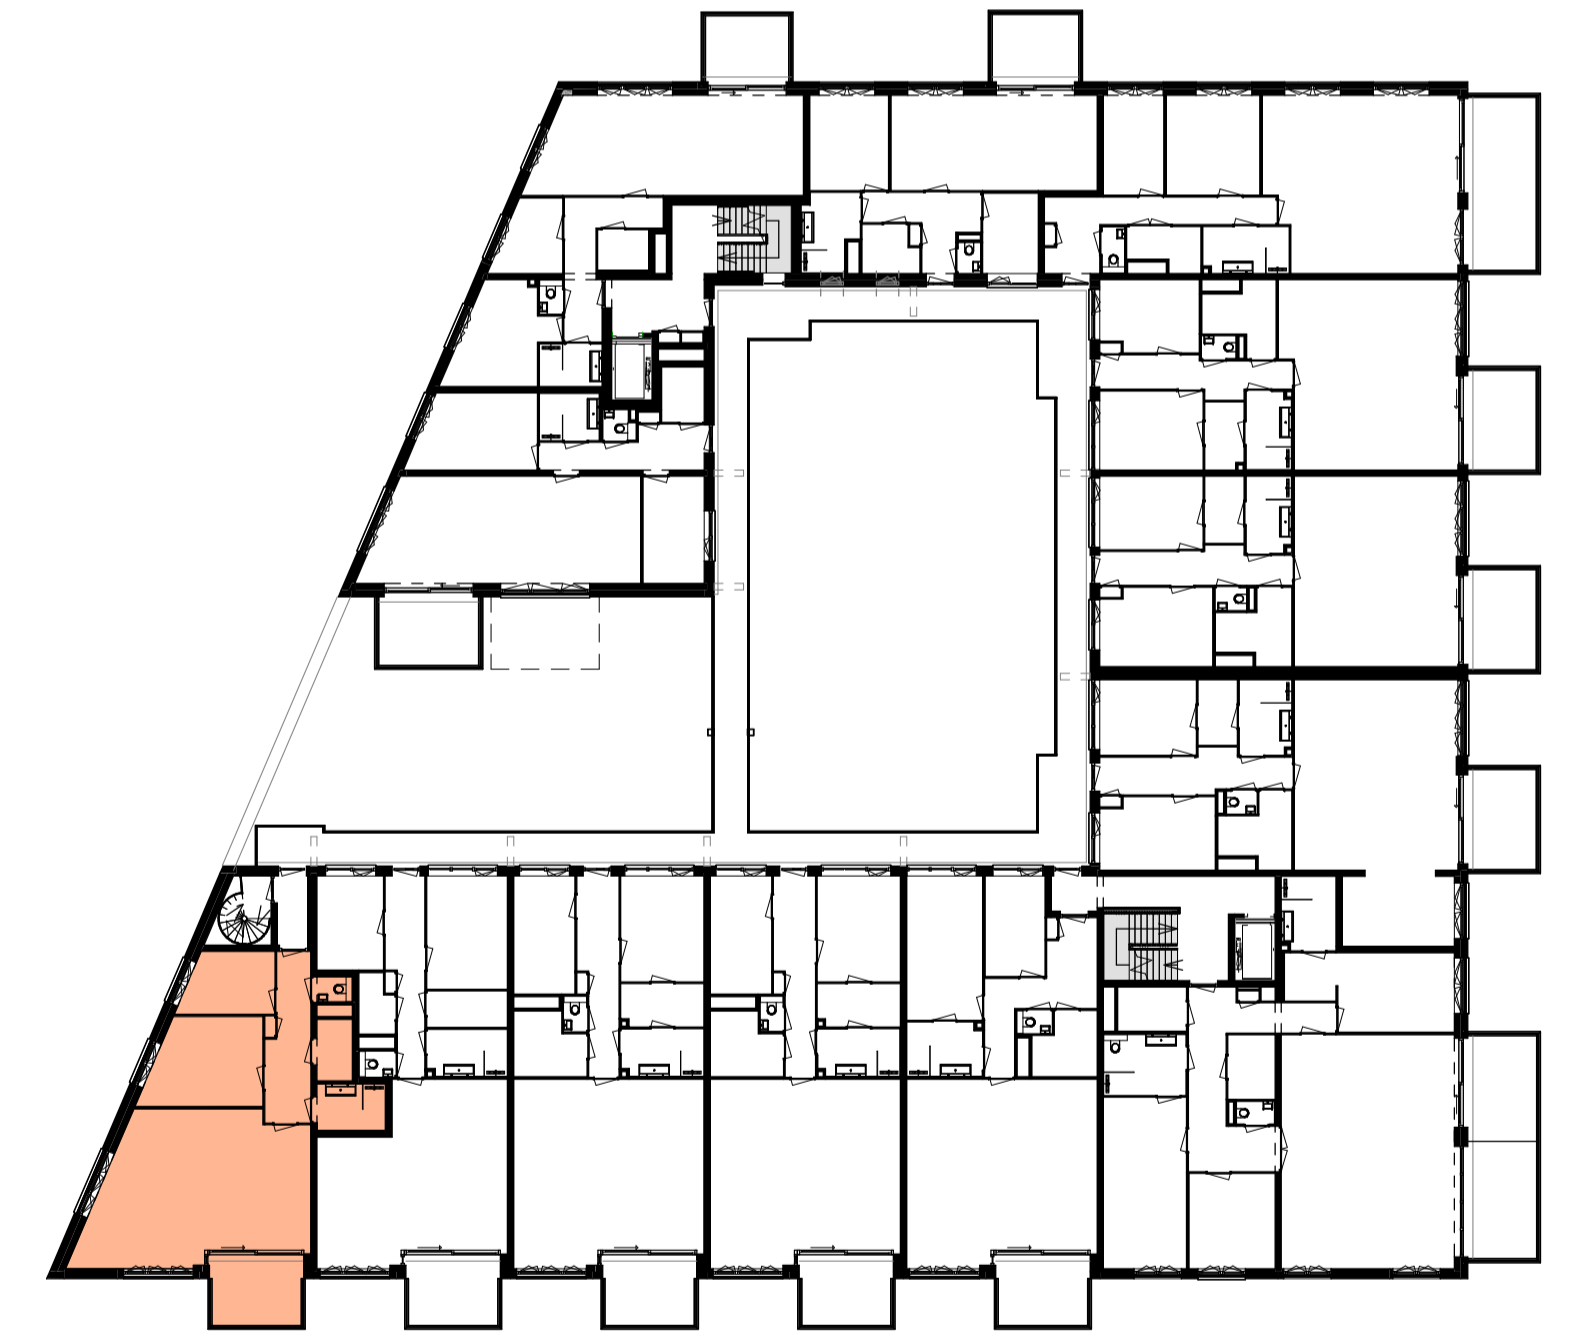

**Renverwijzing:**

**Bouwkundig**

	metselelement		schacht
	houskelelement		warmte terug wruunit
	isolatie		warmtepomp
	kalkzandsteen		opstelplaats condensdroger
	Ytong		opstelplaats wasmachine

**Installaties**

	wandcontactdoos		enkelpolige schakelaar		aansluitpunt ledig niet bedraad		wandcontactdoos perlex warmte pomp		centraal aansluitpunt		glazen douchescherm
	wandcontactdoos vaatwasser		wisselschakelaar		aansluitpunt naar dak niet bedraad		wandcontactdoos perlex kookplaat		ventilatiepunt boven		hemelwaterafvoer
	wandcontactdoos koelkast		serie schakelaar		aansluitpunt naar meterkast niet bedraad		centraaldoos		ventilatiepunt afvoer		douchegoot
	wandcontactdoos oven / magnetron		kruisschakelaar		aansluitpunt boiler niet bedraad		wandlichtpunt		elektrische designradiator		loopdeur
	wandcontactdoos afzuigkap		thermostaat bedraad		aansluitpunt centrale antenne bedraad		rookmelder		overnamepunt ZIGGO		overnamepunt KPN
	wandcontactdoos elektrische radiator		aansluitpunt centrale antenne bedraad		intercom binnenpost		beldrukker		buitenkraan		

De op deze tekening aangegeven maten zijn circa maten in millimeters en tussen de wanden / vloeren gemeten, waarbij geen rekening is gehouden met enige wandafwerking, plinten, aftrimming, etc. In verband met de nauwkeurige uitwerking van de details, constructies, maatvoering materialen, e.d. kunnen er kleine afwijkingen ontstaan ten opzichte van de nu vermelde gegevens. Deze geringe afwijkingen geven geen aanleiding tot verrekening. Aan de in deze tekening gemeten maten kunnen geen rechten worden ontleend. De op deze tekening aangegeven maatvoering is niet geschikt voor opdrachten aan derden door koper(s). De op deze tekening gestippeld weergegeven elementen en/of aangegeven alternatieven behoren niet tot de standaardlevering.



project:	Anna's Hof Kavel 5.2 te Hilversum	projectnummer:	0179
onderwerp:	Type A, bwnr.13	datum:	01-03-2022
formaat:	A1	tekeningnummer:	KAO-W13