


Begane grond  
niet op schaal

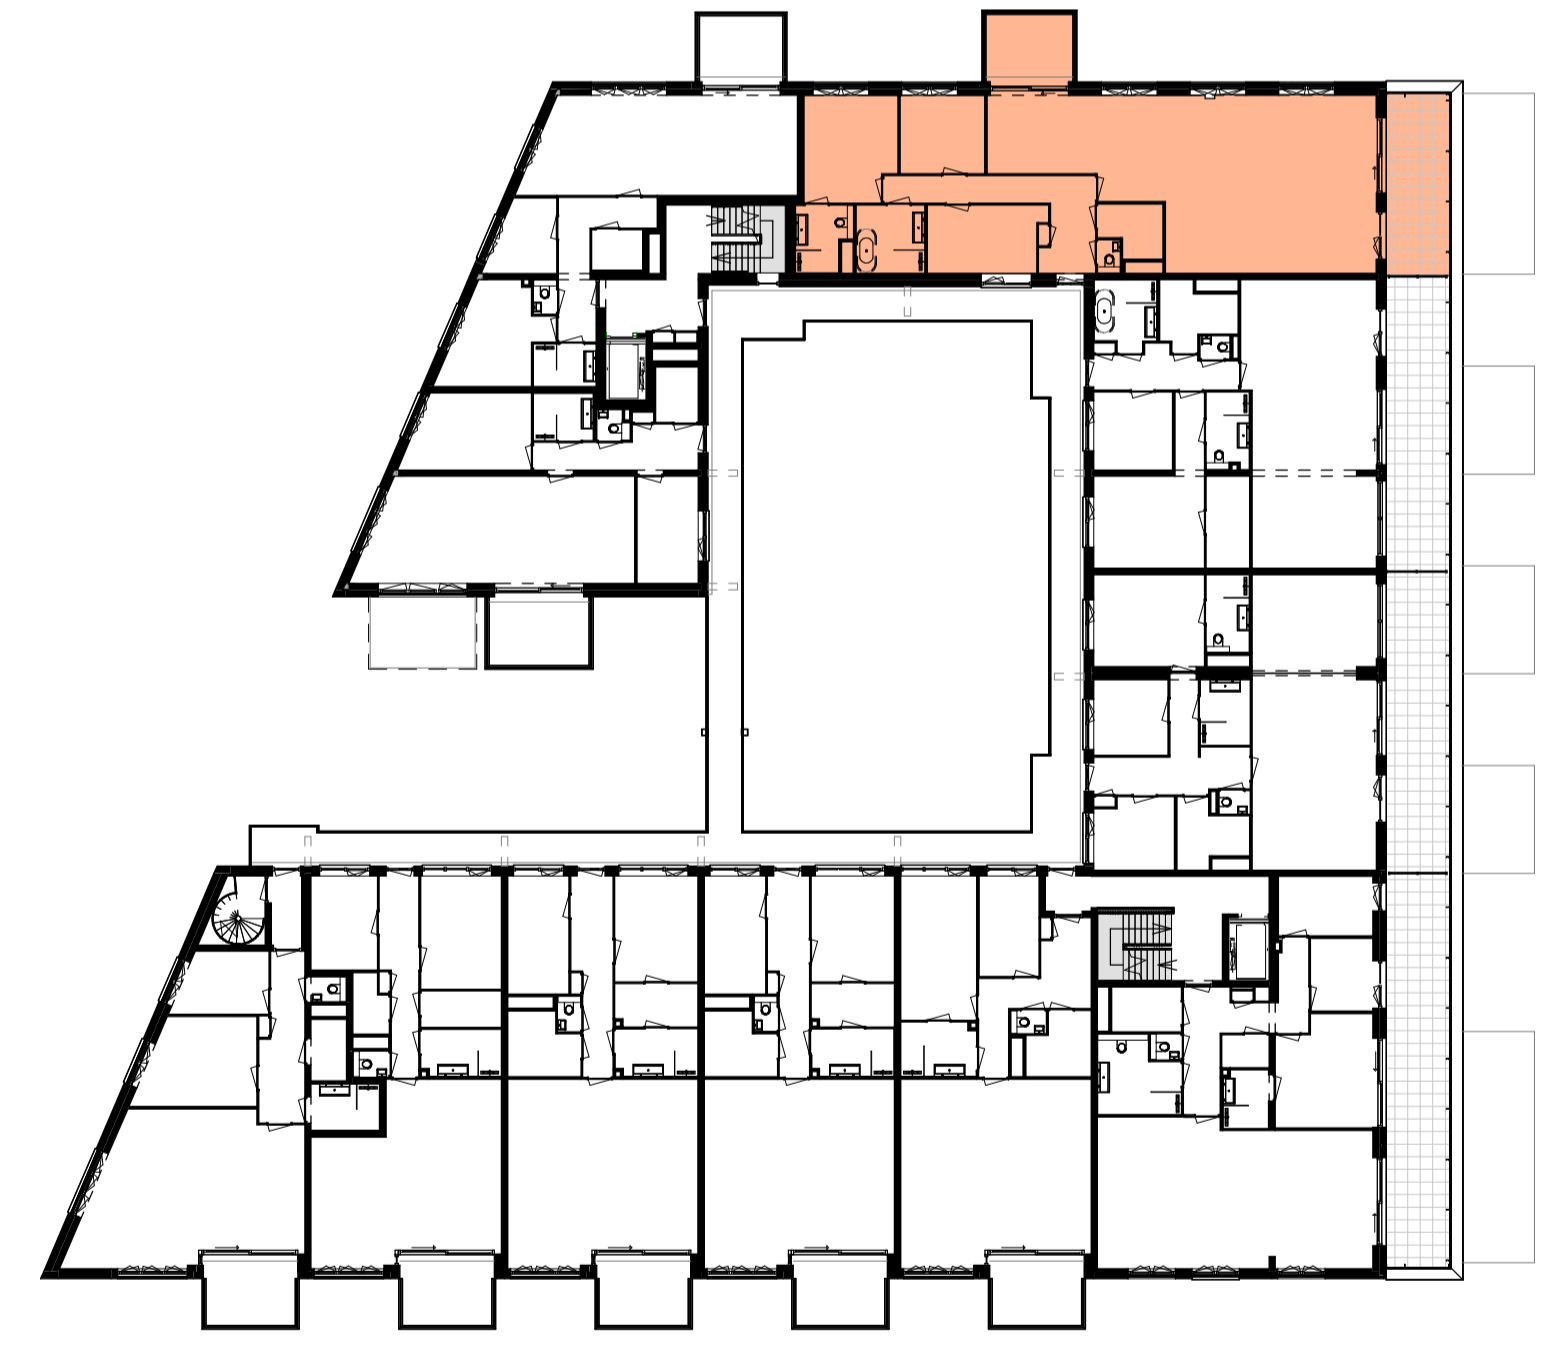

3e Verdieping  
niet op schaal

**Renverwijzing:**

	metselewerk		schacht		opstelplaats wasmachine
	houskeletbouw element		warmte terug winunit		woning entree
	isolatie		warmtepomp		opstelplaats condensdroger
	kalkzandsteen				
	Ytong				

	wandcontactdoos		enkelzijdige schakelaar		aansluitpunt ledig niet bedraad
	wandcontactdoos vaatwasser		wisselschakelaar		dak aansluitpunt naar dak niet bedraad
	wandcontactdoos koelkast		serie schakelaar		mk aansluitpunt naar meterkast niet bedraad
	wandcontactdoos oven / magnetron		kruisschakelaar		b aansluitpunt boiler niet bedraad
	wandcontactdoos afzuigkap				th thermostaat bedraad
	wandcontactdoos elektrische radiator				cal aansluitpunt centrale antenne bedraad

	wandcontactdoos perlex warmte pomp		kap		centraal aansluitpunt
	wandcontactdoos perlex kookplaat		ventilatiepunt bovenzijde		ventilatiepunt afvoerszijde
	centraaldoos		elektrische designradiator		glazen douchescherm
	wandlichtpunt		hwa hemelwaterafvoer		douchegoot
	rookmelder		kl loopdeur		cal overnamepunt ZIGGO
	intercom binnenpost		cal overnamepunt KPN		

	aansluitpunt perlex warmte pomp		glazen douchescherm
	aansluitpunt naar dak niet bedraad		hwa hemelwaterafvoer
	aansluitpunt naar meterkast niet bedraad		douchegoot
	aansluitpunt boiler niet bedraad		kl loopdeur
	thermostaat bedraad		cal overnamepunt ZIGGO
	aansluitpunt centrale antenne bedraad		cal overnamepunt KPN

De op deze tekening aangegeven maten zijn circa maten in millimeters en tussen de wanden / vloeren gemeten, waarbij geen rekening is gehouden met enige wandafwerking, plinten, aftrimming, etc. In verband met de nauwkeurige uitwerking van de details, constructies, maatvoering materialen, e.d. kunnen er kleine afwijkingen ontstaan ten opzichte van de nu vermelde gegevens. Deze geringe afwijkingen geven geen aanleiding tot verrekening. Aan de in deze tekening gemeten maten kunnen geen rechten worden ontleend. De op deze tekening aangegeven maatvoering is niet geschikt voor opdrachten aan derden door koper(s). De op deze tekening gestippeld weergegeven elementen en/of aangegeven alternatieven behoren niet tot de standaardlevering.



project:	Anna's Hof Kavel 5.2 te Hilversum	projectnummer:	0179
onderwerp:	Type R, bwnr.34	datum:	01-03-2022
formaat:	A1	tekeningnummer:	KAO-W34