
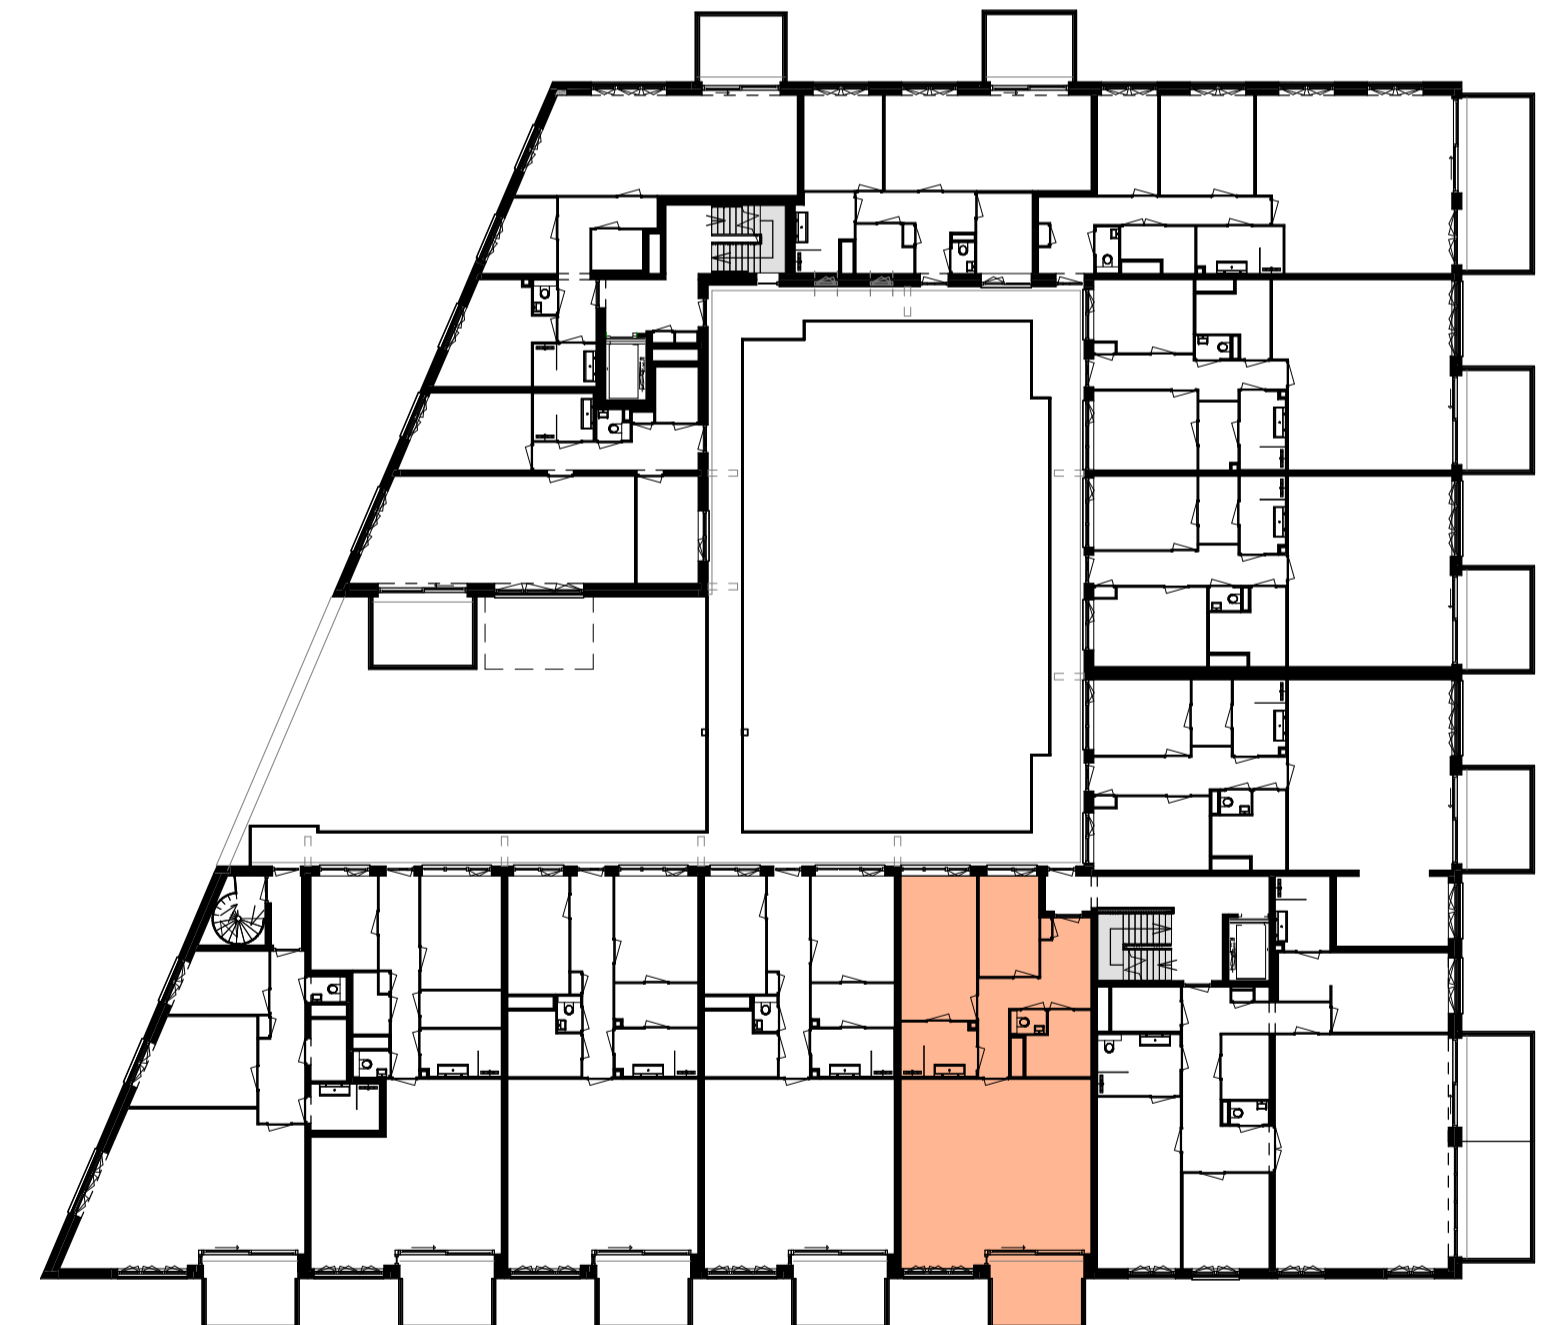


Begane grond
niet op schaal

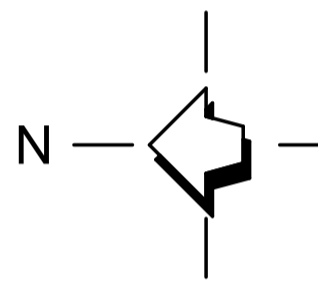

2e Verdieping
niet op schaal

Renverwijzing:

| Bouwkundig | |
|------------|------------------------|
| | metseelwerk |
| | houtskeletbouw element |
| | isolatie |
| | kalkzandsteen |
| | Ytong |

| | | | |
|--|------------------------|--|----------------------------|
| | schacht | | opstelplaats wasmachine |
| | warmte terug wseenheid | | woning entree |
| | warmtepomp | | opstelplaats condensdroger |

Installaties

| | | | | | | | | | | | |
|--|--------------------------------------|--|---------------------------------------|--|--|--|------------------------------------|--|----------------------------|--|---------------------|
| | wandcontactdoos | | enkelzijdige schakelaar | | aansluitpunt ledig niet bedraad | | wandcontactdoos perlex warmte pomp | | centraal aansluitpunt | | glazen douchescherm |
| | wandcontactdoos vaatwasser | | wisselschakelaar | | aansluitpunt naar dak niet bedraad | | wandcontactdoos perlex kookplaat | | ventilatiepunt boevor | | hemelwaterafvoer |
| | wandcontactdoos koelkast | | serie schakelaar | | aansluitpunt naar meterkast niet bedraad | | centraaldoos | | ventilatiepunt afvoer | | douchegoot |
| | wandcontactdoos oven / magnetron | | kruisschakelaar | | aansluitpunt boiler niet bedraad | | wandlichtpunt | | elektrische designradiator | | loopdeur |
| | wandcontactdoos afzuigkap | | thermostaat bedraad | | thermostaat bedraad | | rookmelder | | overnamepunt ZIGGO | | overnamepunt KPN |
| | wandcontactdoos elektrische radiator | | aansluitpunt centrale antenne bedraad | | aansluitpunt centrale antenne bedraad | | intercom binnenpost | | beldrukker | | |
| | | | | | buitenkraan | | | | beldrukker | | |

De op deze tekening aangegeven maten zijn circa maten in millimeters en tussen de wanden / vloeren gemeten, waarbij geen rekening is gehouden met enige wandafwerking, plinten, aftrimming, etc. In verband met de nauwkeurige uitwerking van de details, constructies, maatvoering materialen, e.d. kunnen er kleine afwijkingen ontstaan ten opzichte van de nu vermelde gegevens.
Deze geringe afwijkingen geven geen aanleiding tot verrekening. Aan de in deze tekening gemeten maten kunnen geen rechten worden ontleend. De op deze tekening aangegeven maatvoering is niet geschikt voor opdrachten aan derden door koper(s). De op deze tekening gestippeld weergegeven elementen en/of aangegeven alternatieven behoren niet tot de standaardlevering.



| | | | |
|------------|--------------------------------------|-----------------|------------|
| project: | Anna's Hof Kavel 5.2 te Hilversum | projectnummer: | 0179 |
| onderwerp: | Type D, bwnr.17 | datum: | 01-03-2022 |
| formaat: | A1 | tekeningnummer: | KAO-W17 |